

ΕΦΗΜΕΡΙΣ ΤΗΣ ΚΥΒΕΡΝΗΣΕΩΣ

ΤΗΣ ΕΛΛΗΝΙΚΗΣ ΔΗΜΟΚΡΑΤΙΑΣ

ΤΕΥΧΟΣ ΤΕΤΑΡΤΟ — Αρ. Φύλλου **1340**

7 Οκτωβρίου 1993

ΠΕΡΙΕΧΟΜΕΝΑ

ΑΝΑΔΑΣΩΣΕΙΣ

ΑΠΟΦΑΣΕΙΣ

Αριθ. 2770 (1)

Κήρυξη ως αναδασωτέας, εκτάσεως, 100,00 στρεμμάτων στην θέση «Σταμάτη Ράχη» Κοινότητος Βλαχόπουλο Νομού Μεσσηνίας.

Ο ΝΟΜΑΡΧΗΣ ΜΕΣΣΗΝΙΑΣ

Έχοντας υπόψη:

1. Τις διατάξεις του Ν. 3200/55 περί Διοικητικής Αποκέντρωσης όπως τροποποιήθηκε και συμπληρώθηκε μεταγενέστερα με το Ν.Δ. 532/70.
2. Τις διατάξεις του άρθρου 117 παρ. 3 του Συντάγματος.
3. Τις διατάξεις του Ν. 998/79 «περί προστασίας των Δασών κλπ. και ειδικότερα:
   α) Του άρθρου 41 παρ. 1.
   β) Του άρθρου 38 παρ. 1.
4. Τις διαταγές του Υπουργείου Γεωργίας, αριθμ.
   α) 160417/1180/8.7.1980 και
   β) 182447/3049/24.9.1980.
5. Την 3554/16.9.93 πρόταση του Δασαρχείου Καλαμάτας περί κηρύξεως αναδασωτέας, της αναφερομένης στο θέμα έκτασης αποφασίζουμε:

Κηρύσσουμε αναδασωτέα, με σκοπό να την προστασία γιά την επαναδημιουργία της δασικής βλάστησης που καταστράφηκε από πυρκαγιά στις 13.8.93, την δημόσια δασική έκταση, εμβαδού εκατό στρεμμάτων που βρίσκεται στην θέση « Σταμάτη Ράχη» Κοινότητας Βλαχόπουλου Νομού Μεσσηνίας προσδιορίζεται από τα στοιχεία: 1, 2, 3, 4, 5, 6, 7, 8, 9, 10, 11, 12, 13, 14, 15, 16, 17, 18, 19, 1 και έχει όρια:

Ανατολικά: Με δημόσια δασική έκταση και ελαιοκτήματα κατοίκων κοινότητος Βλαχόπουλου,

Δυτικά: Σταφιδόμπελο, χέρσους αγρούς κατοίκων Κοινότητος Βλαχόπουλου και επαρχιακό δρόμο,

Βόρεια: Με δημόσια δασική έκταση, χέρσους αγρούς και σταφιδάμπελους κατοίκων Κοινότητος Βλαχόπουλου,

Νότια: Με δημόσια δασική έκταση, χέρσους αγρούς και σταφιδάμπελο κατοίκων Κοινότητος Βλαχόπουλου,

όπως φαίνεται στο συνημμένο διάγραμμα επί αποσπάσματος φύλλου χάρτου κλίμακας 1:5.000 που αποτελεί αναπόσπαστο μέρος της απόφασης αυτής. Προβλέπεται αποκατάσταση της δασικής βλάστησης που καταστράφηκε με φυσική αναγέννηση καθώς και με τεχνητή αναδάσωση βάσει ειδικής συνταχθησόμενης από το Δασαρχείο Καλαμάτας κατά τα κεκανονισμένα μελέτης.

Η απόφαση αυτή να δημοσιευθεί στην Εφημερίδα της Κυβερνήσεως.

Καλαμάτα, 29 Σεπτεμβρίου 1993

Με εντολή Νομάρχη κ.α.α
Ο Διευθυντής
ΓΕΩΡΓΙΟΣ ΣΑΜΙΤΑΣ

ΤΟΠΟΓΡΑΦΙΚΟ ΔΙΑΓΡΑΜΜΑ

Αναδασωτέας έκτασης λόγω πυρκαγιάς στη θέση "Σταμάτη Ράχη" περιφέρειας - κοινότητος Βλασόπουλου



ΠΥΛΟΣ 30-8-1993

Ο Συντάκτης

ΠΟΛΕΟΔΟΜΙΑ

ΑΠΟΦΑΣΕΙΣ

Αριθ. ΕΠΑ 1269 (2)

Έγκριση πολεοδομικής μελέτης εντός ορίων οικισμού Σανών Ν. Χαλκιδικής.

Ο ΝΟΜΑΡΧΗΣ ΧΑΛΚΙΔΙΚΗΣ

Έχοντας υπόψη:

1. Τις διατάξεις του Π.Δ. 24.4/3.5.1985 (ΦΕΚ 181Δ) «τρόπος καθορισμού ορίων οικισμών της χώρας μέχρι 2.000 κατοίκους κ.λπ.», όπως τροποποιήθηκε και συμπληρώθηκε με τα Π.Δ. 14/23.2.1987 (ΦΕΚ 133Δ) και 25.4/16.5.1989 (ΦΕΚ 293Δ).

2. Τις διατάξεις του Π.Δ. 20/30.8.1985 (ΦΕΚ 414Δ) «πολεοδόμηση και επέκταση οικισμών της χώρας μέχρι 2.000 κατοίκους κ.λπ.», όπως τροποποιήθηκε και συμπληρώθηκε με το Π.Δ. 14/23.2.1987 (ΦΕΚ 133Δ).

3. Τις διατάξεις του Ν.Δ. 17.7.1923 (ΦΕΚ 228Α) «περί σχεδίων πόλεων κωμών κ.λπ.» και ειδικώτερα το άρθρο 3 αυτού.

4. Τις υπ' αρ. 24/92 και 31/1992 αποφάσεις Κ.Σ. Σανών.

5. Την υπ' αρ. 13η(συν.)/πράξη 10η/14.7.1993 γνωμοδότηση Σ.ΠΕ.ΧΩ.Δ.Ε. Ν. Χαλκιδικής με την οποία γνωμοδότησε επί της Π.Μ.

7. Τις διατάξεις του Ν. 651/77 (ΦΕΚ 207Α), όπως συμπληρώθηκε με τον Ν. 1577/85 (ΦΕΚ 210Α).

8. Τις διατάξεις του Ν. 1577/85 (ΦΕΚ 210Α) «περί ΓΟΚ», όπως τροποποιήθηκε και ισχύει μέχρι σήμερα.

9. Τις διατάξεις του άρθρου 29Α του Ν. 1558/85 «Κυβέρνηση και Κυβερνητικά όργανα», το οποίο προστέθηκε με το άρθρο 27 του Ν. 2081/1992 (ΦΕΚ 114Α/10.9.1992).

10. Την υπ' αρ. 58687/17.9.86/31.12.86 απόφαση Νομάρχη (ΦΕΚ 1297Δ) «Καθορισμός κατηγοριών ορίων και όρων και περιορισμών δόμησης οικισμού Σανών κ.λπ.», αποφασίζουμε:

1. Εγκρίνεται η Πολεοδομικη μελέτη εντός ορίων οικισμού Σανών σύμφωνα με τις συνημμένες (τρεις) πινακίδες ρυμοτομικού σχεδίου σε κλίμακα 1:500, οι οποίες αφού θεωρήθηκαν από το τμήμα Πολεοδομίας & ΠΕ Ν. Χαλκιδικής, αποτελούν αναπόσπαστο μέρος της παρούσας.

2. Εγκρίνεται ο πολεοδομικός κανονισμός της περιοχής πολ. μελέτης, ως εξής:

Αρτιότητα: ελάχιστο πρόσωπο 15 μ. ελάχιστο εμβαδόν 400 τ.μ.

Κατά παρέκλιση οικόπεδα που προϋφίστανται της 3.5.85 με οποίο εμβαδόν και διαστάσεις και αν έχουν με την προϋπόθεση ότι εγγράφεται κτίσμα στο οικοδομήσιμο τμήμα αυτών ελάχιστου εμβαδού 50 τ.μ. και ελάχιστης πλευράς 5μ.

Κατά τα λοιπά ισχύουν οι όροι και περιορισμοί δόμησης που καθορίσθηκαν με την υπ' αρ. 58687/17.9.86/31.12.86 Απόφαση Νομάρχη (ΦΕΚ 1297Δ) και το Π.Δ. 24.4.85 (ΦΕΚ 181Δ) όπως ισχύει.

Οι διατάξεις κανονιστικού περιεχομένου της παρούσας απόφασης δεν προκαλούν δαπάνη ούτε στον τακτικό κρατικό προϋπολογισμό ούτε στον προϋπολογισμό του οικείου Ο.Τ.Α.

Η παρούσα να δημοσιευθεί στην Εφημερίδα της Κυβερνήσεως.

Πολύγυρος, 27 Σεπτεμβρίου 1993

Ο Νομάρχης

ΜΙΛΤΙΑΔΗΣ ΚΑΝΩΤΑΣ

"ΣΑΝΑ" ΧΑΛ/ΚΗΣ

ΡΥΜΟΤΟΜΙΚΟ ΣΧΕΔΙΟ
ΠΟΛΕΟΔΟΜΙΚΗΣ ΜΕΛΕΤΗΣ

ΥΠΟΥΡΓΕΙΟ ΓΕΩΡΓΙΑΣ
ΝΟΜΑΡΧΙΑ ΧΑΛΚΙΔΙΚΗΣ
ΓΡΑΦΕΙΟ ΤΟΠΟΓΡΑΦΙΚΗΣ

ΑΠΟΤΥΠΩΣΗ 1988

ΣΥΝΟΙΚΙΣΜΟΥ

1
L = 40° 33'
M = -0° 21'

ΟΡΙΣΤΙΚΗ ΔΙΑΝΟΜΗ ΣΥΝ-ΣΜΟΥ

ΟΡΙΣΤ. ΔΙΑΝΟΜΗ ΣΥΝ-ΣΜΟΥ


ΟΡΙΣΤΙΚΗ ΔΙΑΝΟΜΗ ΣΥΝ-ΣΜΟΥ

ΟΡΙΣΤ. ΔΙΑΝΟΜΗ ΣΥΝ-ΣΜΟΥ

ΟΙΚΟΠΕΔΑ ΔΙΑΦΟΡΩΝ ΙΔΙΟΚΤΗΤΩΝ


4 5 6 7 8 9 10 11 12 13 14 1 2 3

Συνοδεύει την ΕΠΑ 1261/93 Απόφαση Νομάρχη
27-5-93
Π. ΒΑΣΙΛΕΙΟΥ
ΤΟΠ. ΥΠΟΜΗΧΑΝΙΚΟΣ

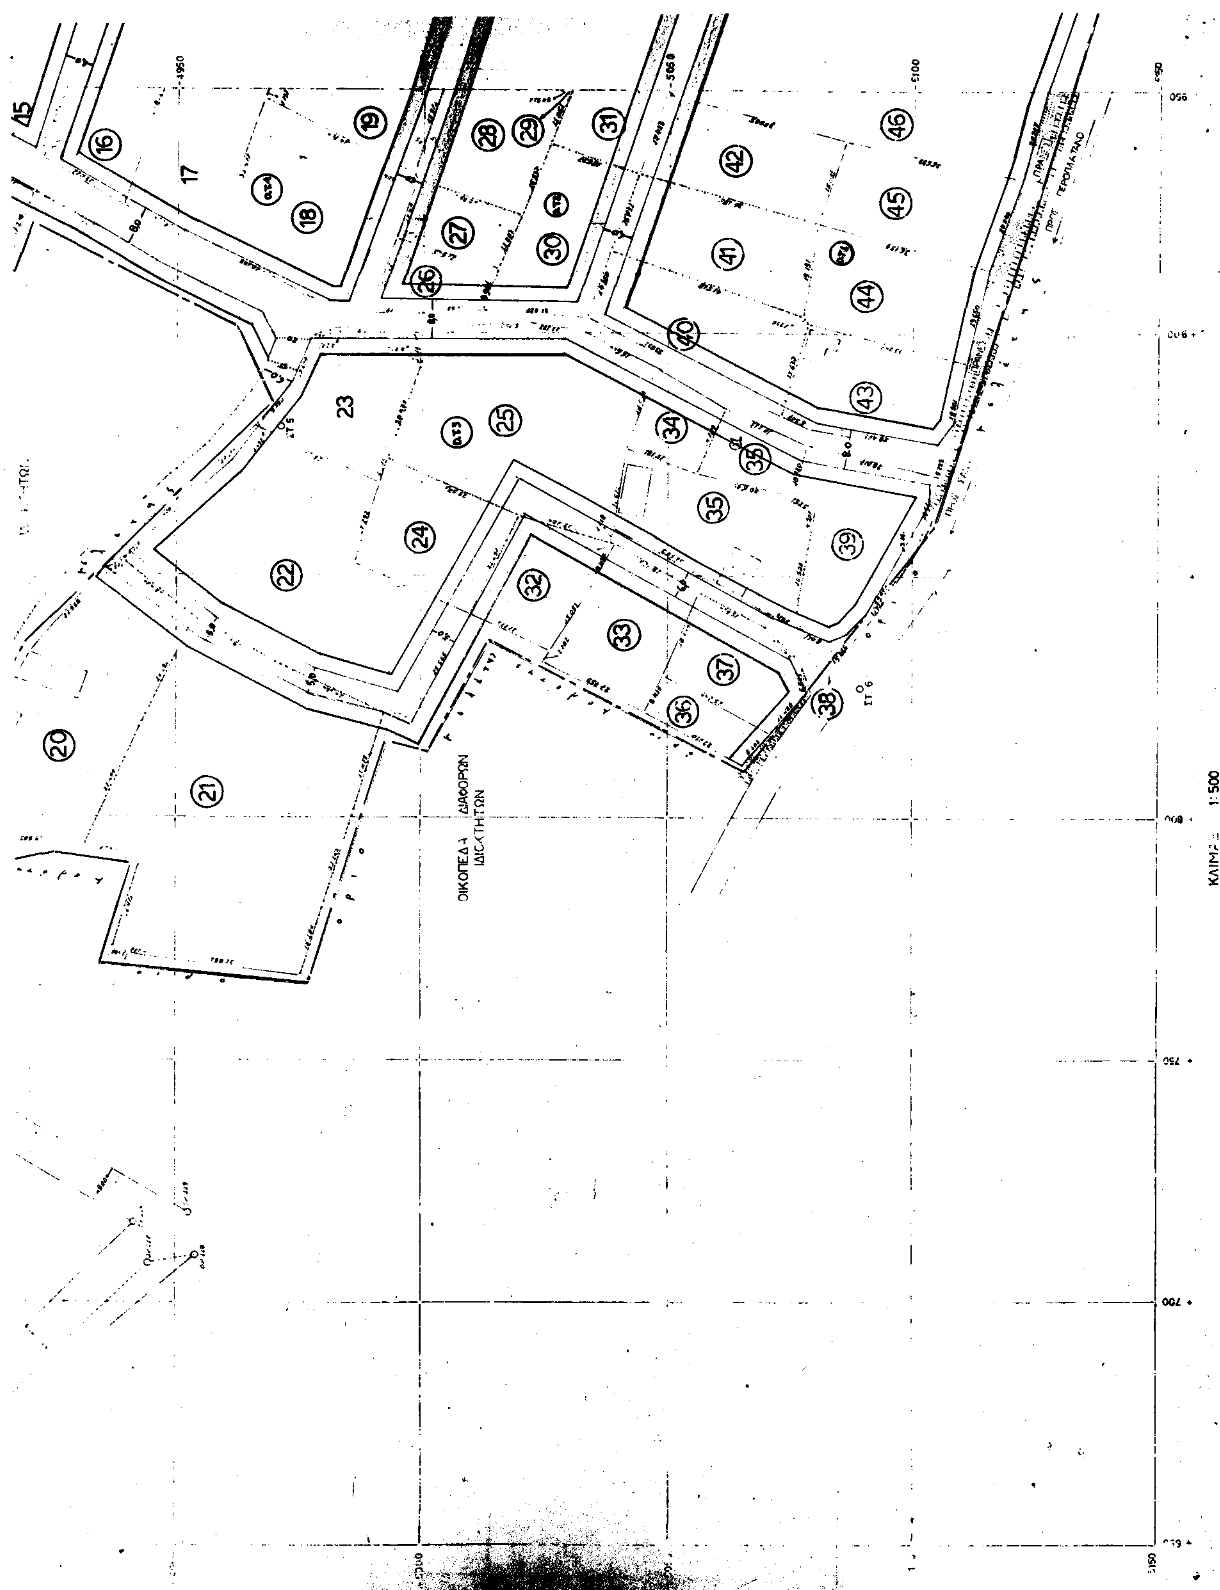

ΟΙΚΟΠΕΔΑ ΔΙΑΦΟΡΩΝ
ΙΔΙΟΚΤΗΤΩΝ
ΚΛΙΜΑ 1:500


"ΣΑΗΑ" ΧΑΛΚ

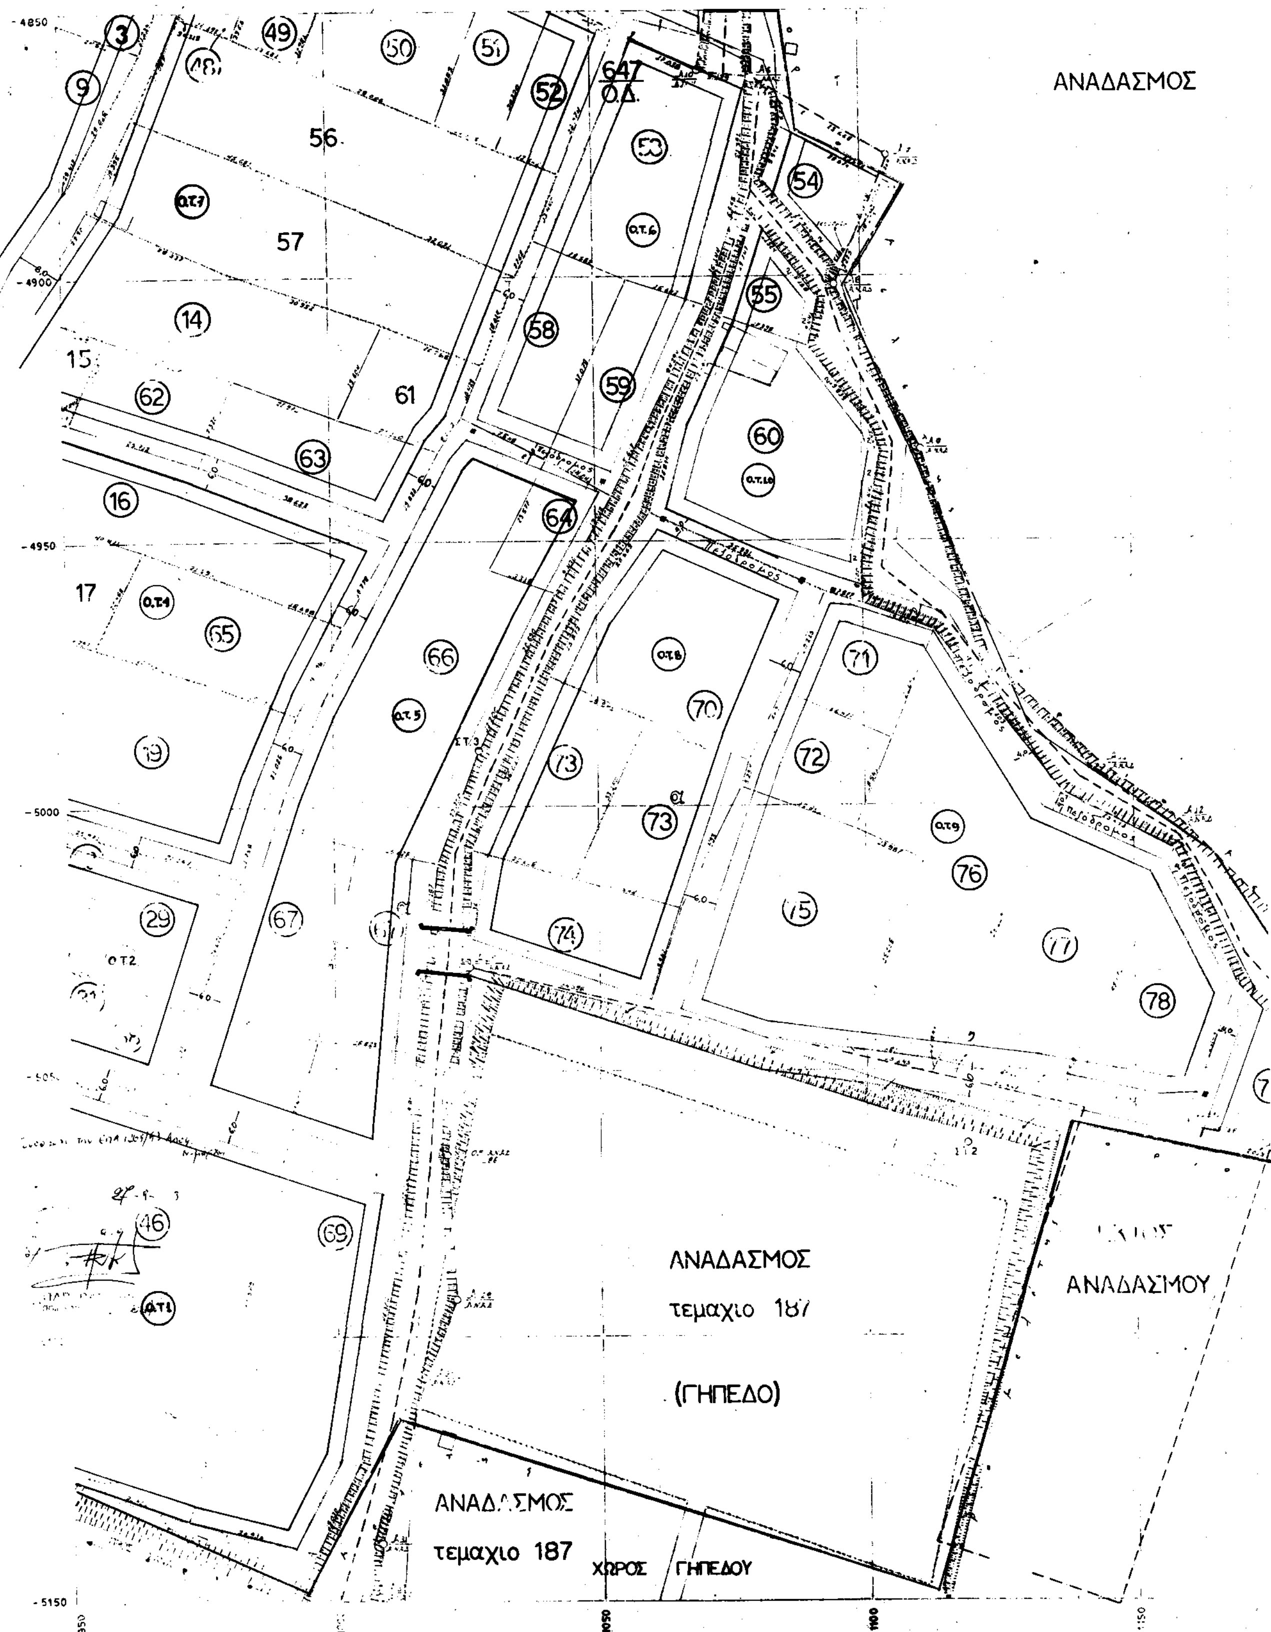
ΡΥΜΟΤΟΜΙΚΟ ΣΧΕΔΙΟ
ΠΟΛΕΟΔΟΜΙΚΗΣ ΜΕΛΕΤΗΣ
ΑΠΟΤΥΠΩΣΗ 1988
ΑΝΑΔΑΣΜΟΣ
647 Ο.Δ.
56
57
61
15
17
ΑΝΑΔΑΣΜΟΣ
τεμαχιο 187
(ΓΗΠΕΔΟ)
ΑΝΑΔΑΣΜΟΥ
ΑΝΑΔΑΣΜΟΣ
τεμαχιο 187
ΧΩΡΟΣ ΓΗΠΕΔΟΥ

ΗΣ

ΣΥΝΟΙΚΙΣΜΟΥ

3

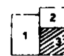

L = 40° 33'
M = - 0° 21'

4850


4900


ΑΝΑΔΑΣΜΟΣ

4950

ΑΝΑΔΑΣΜΟΣ

5000

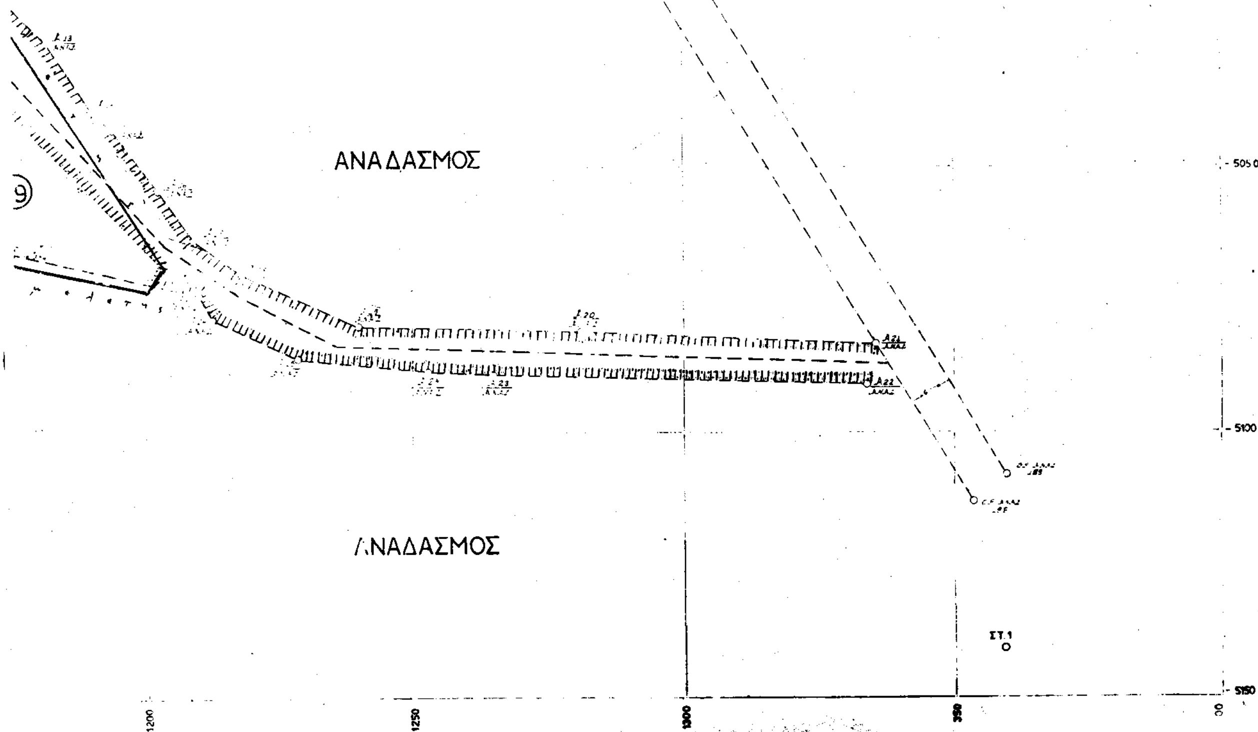

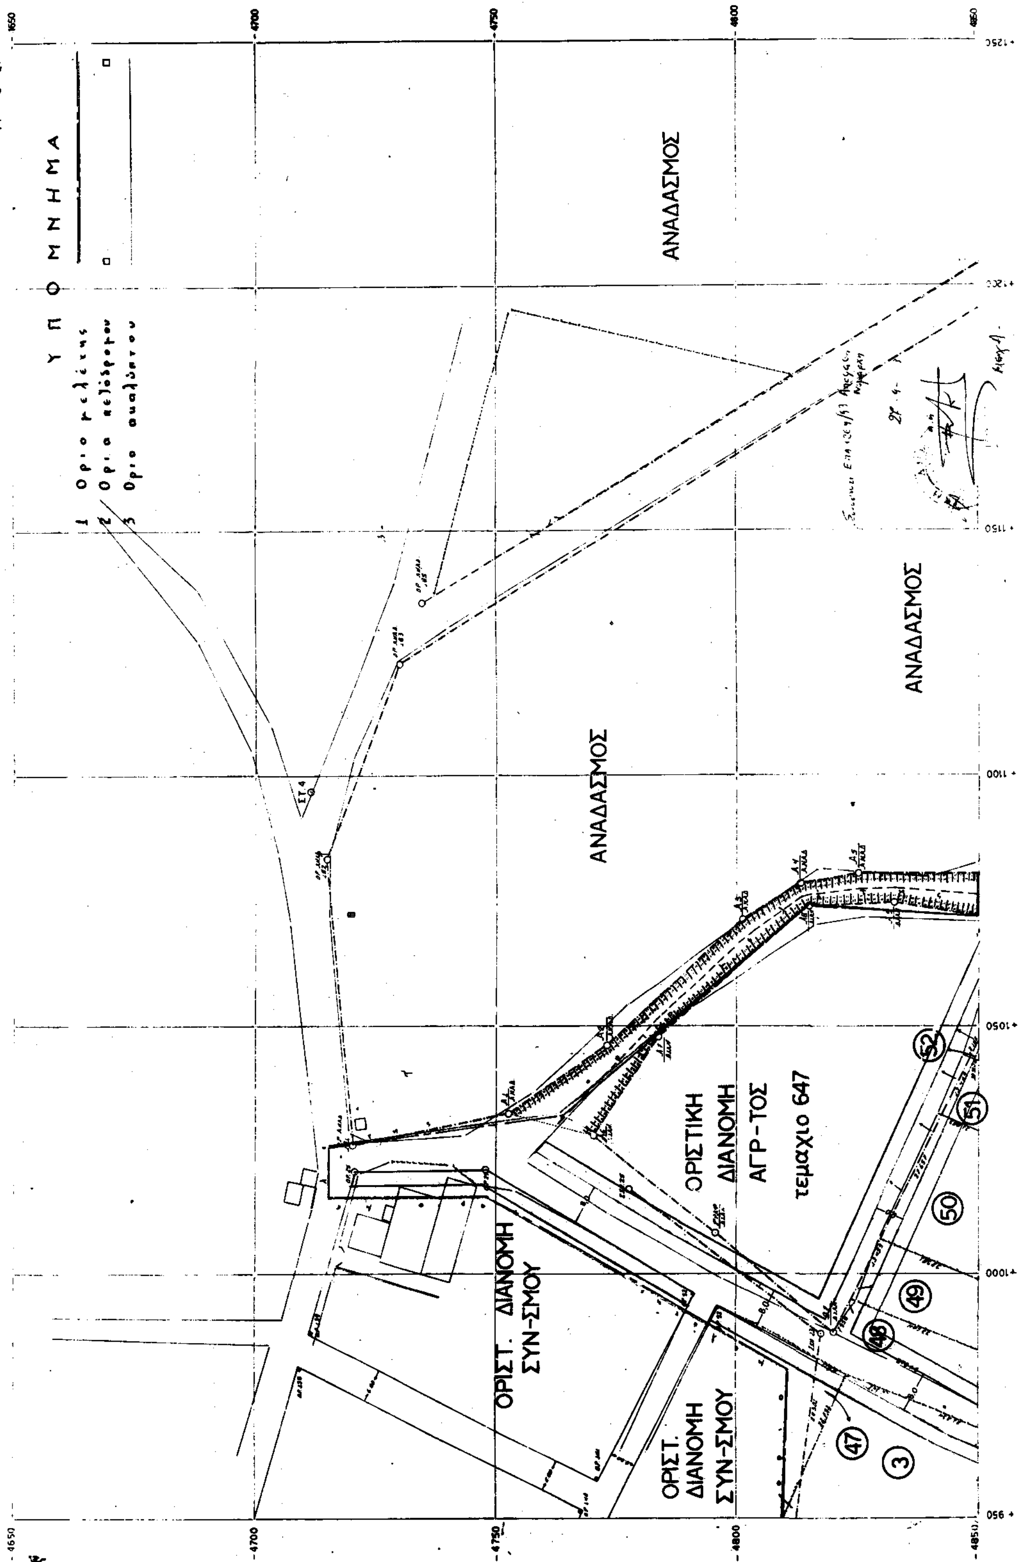
ΡΥΜΟΤΟΜΙΚΟ ΣΧΕΔΙΟ
ΠΟΛΕΟΔΟΜΙΚΗΣ ΜΕΛΕΤΗΣ
ΥΠΟΥΡΓΕΙΟ ΓΕΩΡΓΙΑΣ
ΝΟΜΑΡΧΙΑ ΧΑΛΚΙΔΙΚΗΣ
ΓΡΑΦΕΙΟ ΤΟΠΟΓΡΑΦΙΚΗΣ
ΑΠΟΤΥΠΩΣΗ 1988
ΣΑΝΑ
ΧΑΛ/ΚΗΣ
ΣΥΝΟΙΚΙΣΜΟΥ
2
ΥΠΟΜΝΗΜΑ
ΑΝΑΔΑΣΜΟΣ
ΑΝΑΔΑΣΜΟΣ
ΑΝΑΔΑΣΜΟΣ
ΟΡΙΣΤ. ΔΙΑΝΟΜΗ ΣΥΝ-ΣΜΟΥ
ΟΡΙΣΤ. ΔΙΑΝΟΜΗ ΣΥΝ-ΣΜΟΥ
ΟΡΙΣΤΙΚΗ ΔΙΑΝΟΜΗ ΑΓΡ-ΤΟΣ
τεμάχιο 647
ΚΛΙΜΑΞ 1:500